
Детайл за монтаж
Асфалт, клас A 15 - E 600

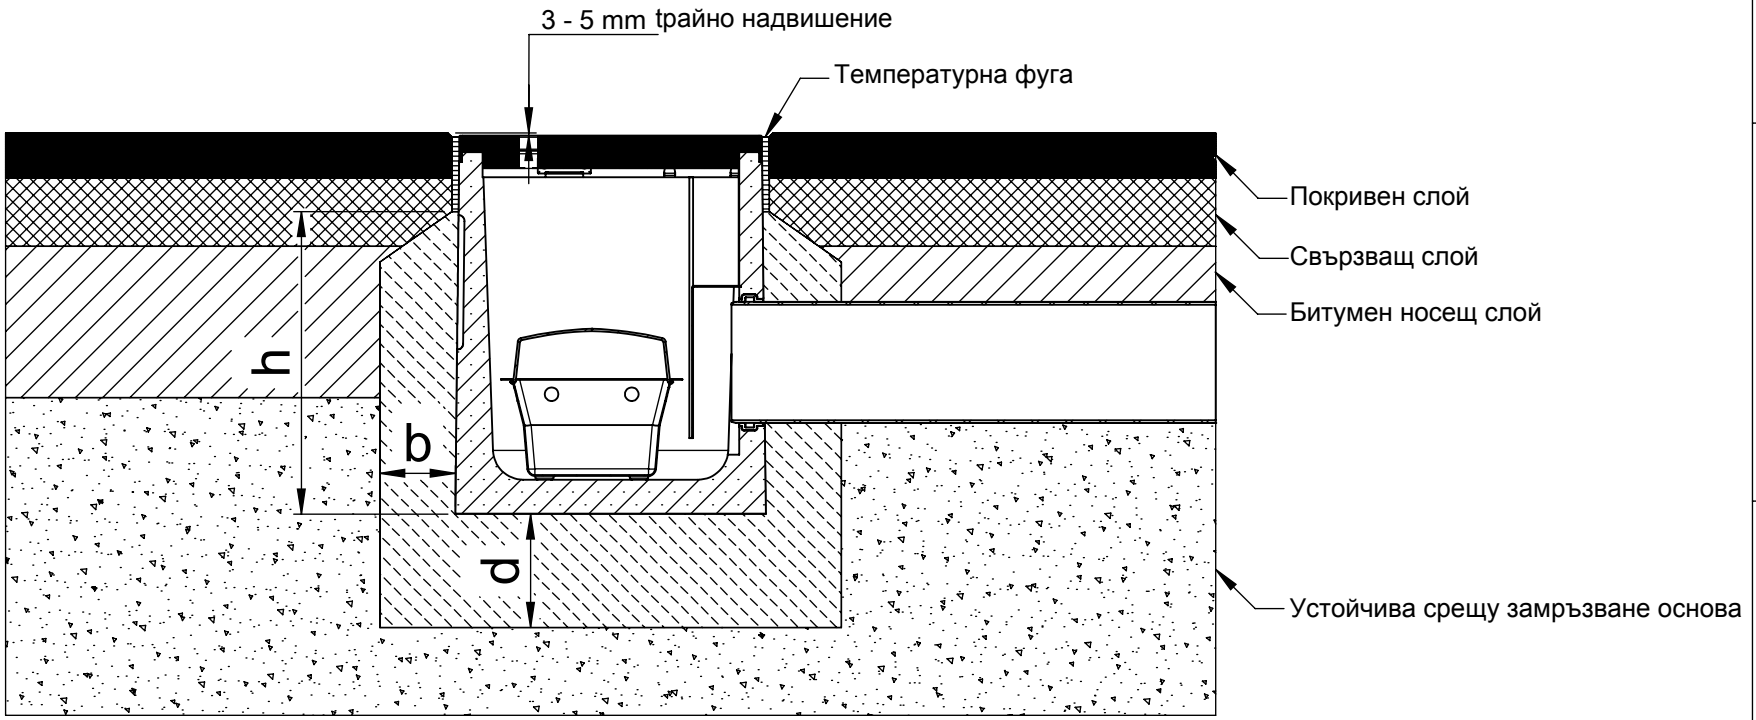

* h ≥ Височина Елемент - 10 cm

Класове натоварване съгласно EN 1433 / DIN 19580		A 15	B 125	C 250	D 400**	E 600	F 900
Фундамент: ширина b / дебелина d / височина h (в cm)		10 / 10 / *	10 / 10 / *	10 / 15 / *	15 / 15 / *	15 / 20 / *	
Изискваното качество на бетона е минималното допустимо							
EN 206-1 / DIN 1045-2	Без опасност от замръзване на фундамента	C 20/25	C 20/25	C 20/25	C 20/25	C 20/25	
	Опасност от замръзване на фундамента	C 30/37 XD 1	C 30/37 XD 1	C 30/37 XD 1	C 30/37 XD 1	C 30/37 XD 1	

Валидно за следните улейни системи:

FASERFIX POINT SUPER 30x30

FASERFIX POINT SUPER 40x40

Детайлите за монтаж / указанията постоянно се адаптират към техническите условия. Преди проектиране и монтаж, моля проверете за актуална версия на интернет страницата ни www.hauraton.com.
Необходимо е полагане на изолация под улеите при етажно строителство.

**Не са предназначени за директен монтаж на интензивни пътни участъци, магистрали и аутобани.

Статус: 21.08.2012

В сила са нашите общи указания за монтаж

Формат DIN A4

Мащаб 1:10

68_0000033074 Einbaubeispiel www

FF-POINT_Super-40x40_Einbaubeispiel Klasse C250 in Asphalt

hauraton
ул. Веркщрасе 13
76437 Ращат
Германия
Тел. +49 (0) 72 22 9 58-0
Факс +49 (0) 72 22 9 58-100
info@hauraton.com